




射水市新湊中央文化会館 1階平面図
A3 1/300

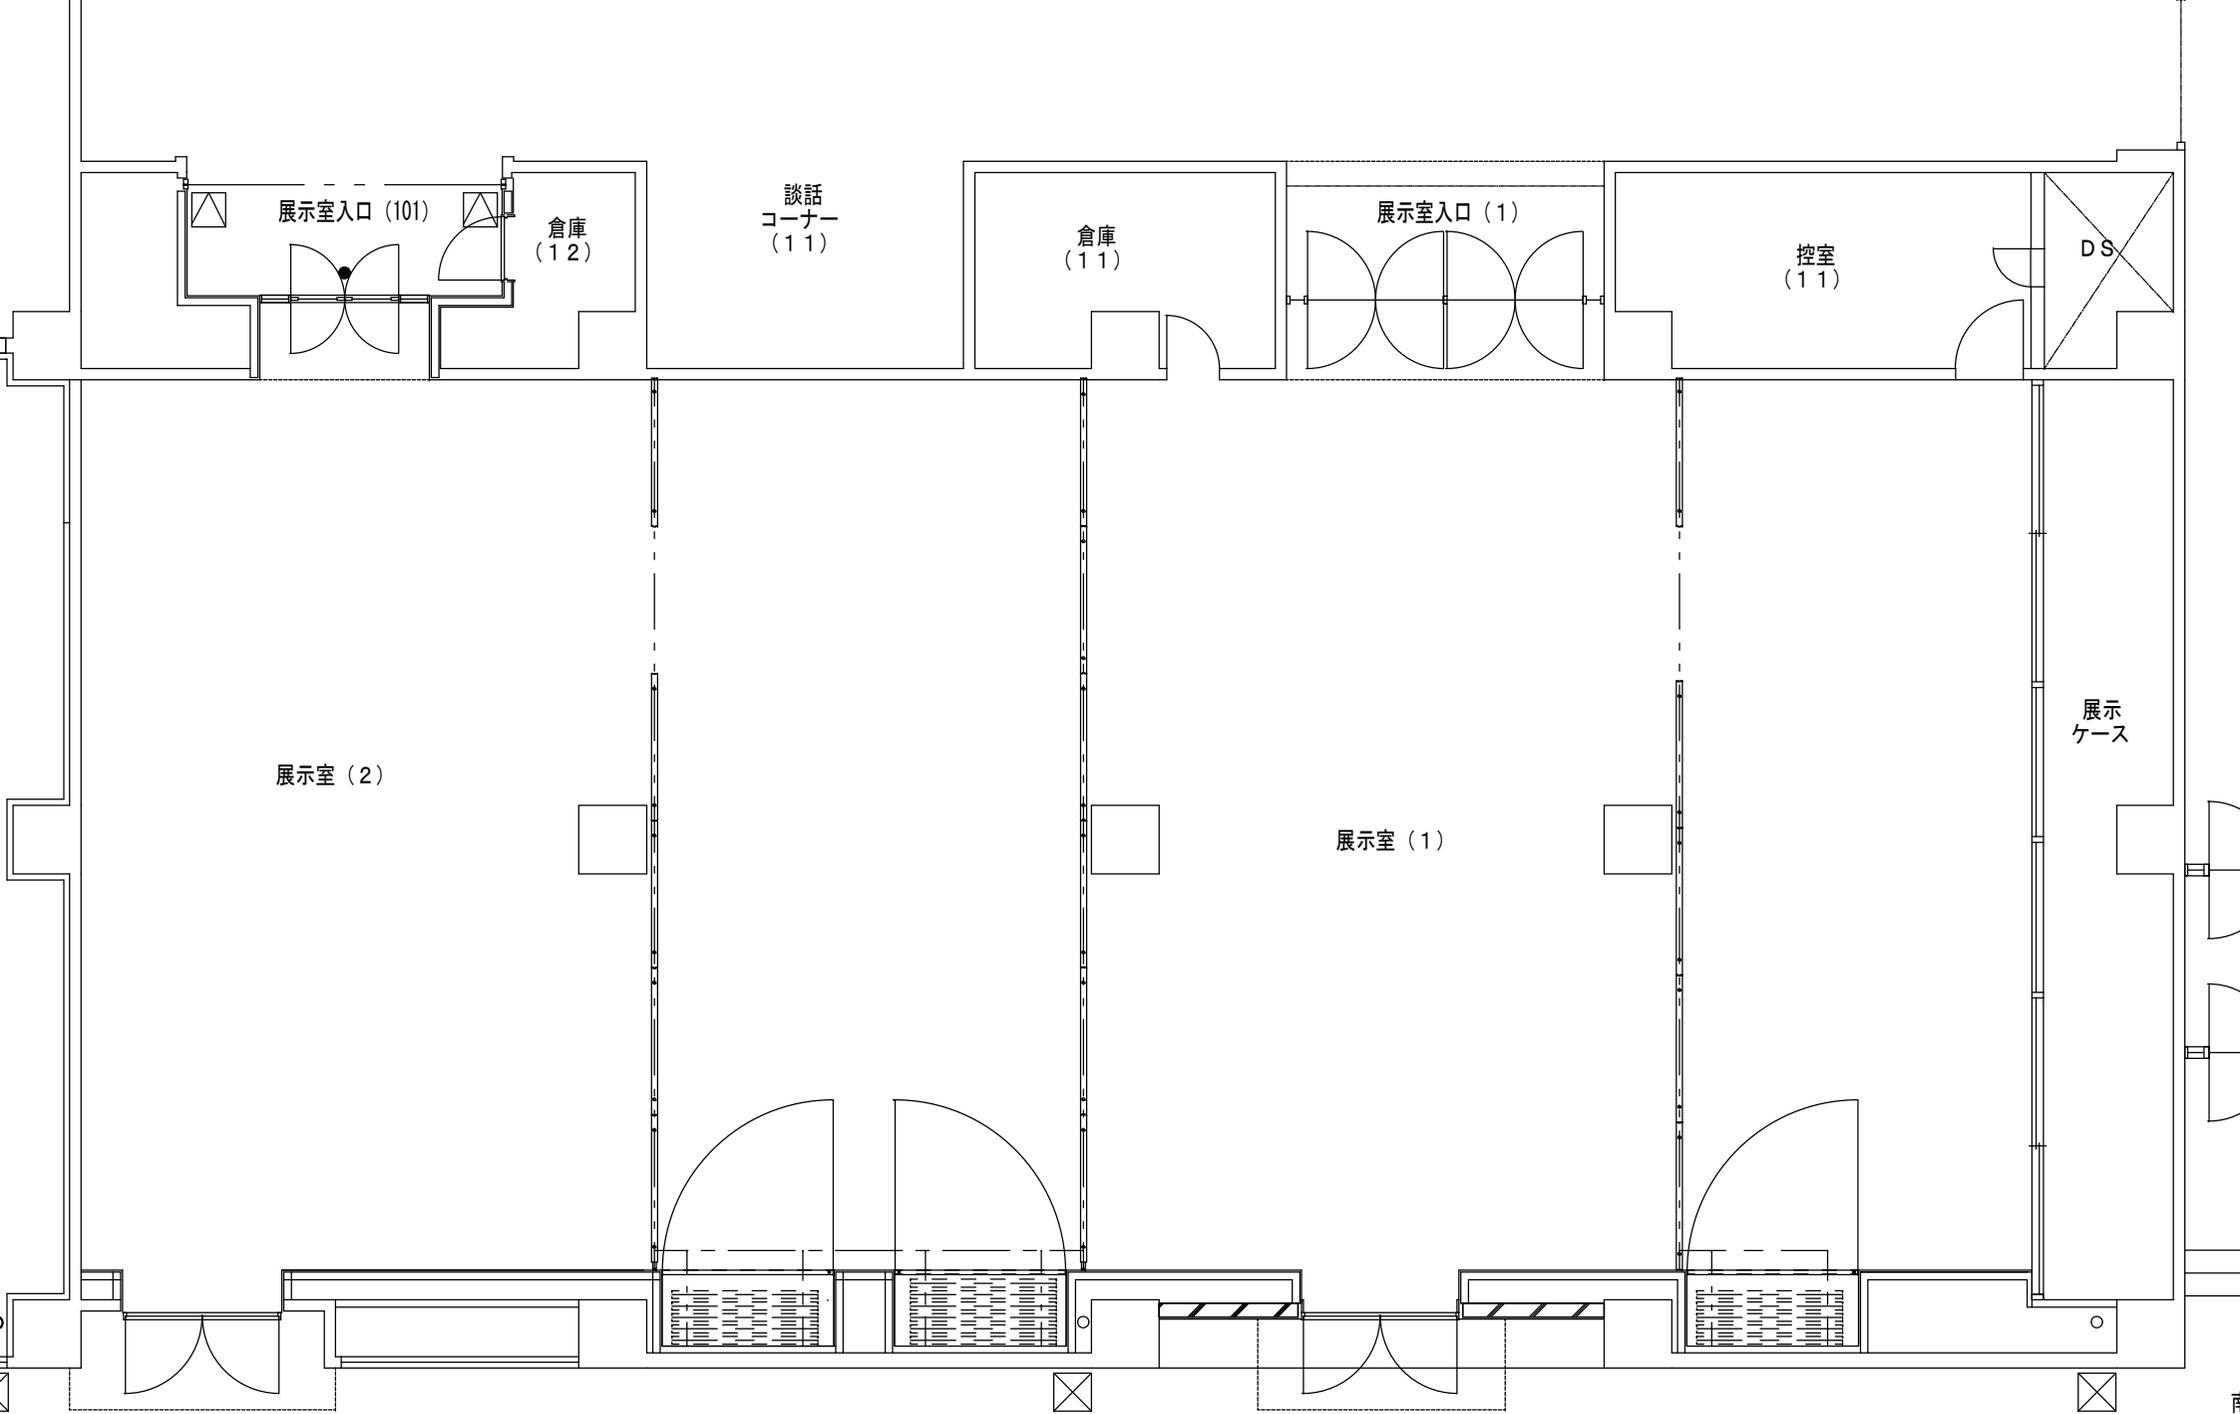

展示室平面図 1/100

楽屋平面図 1/200

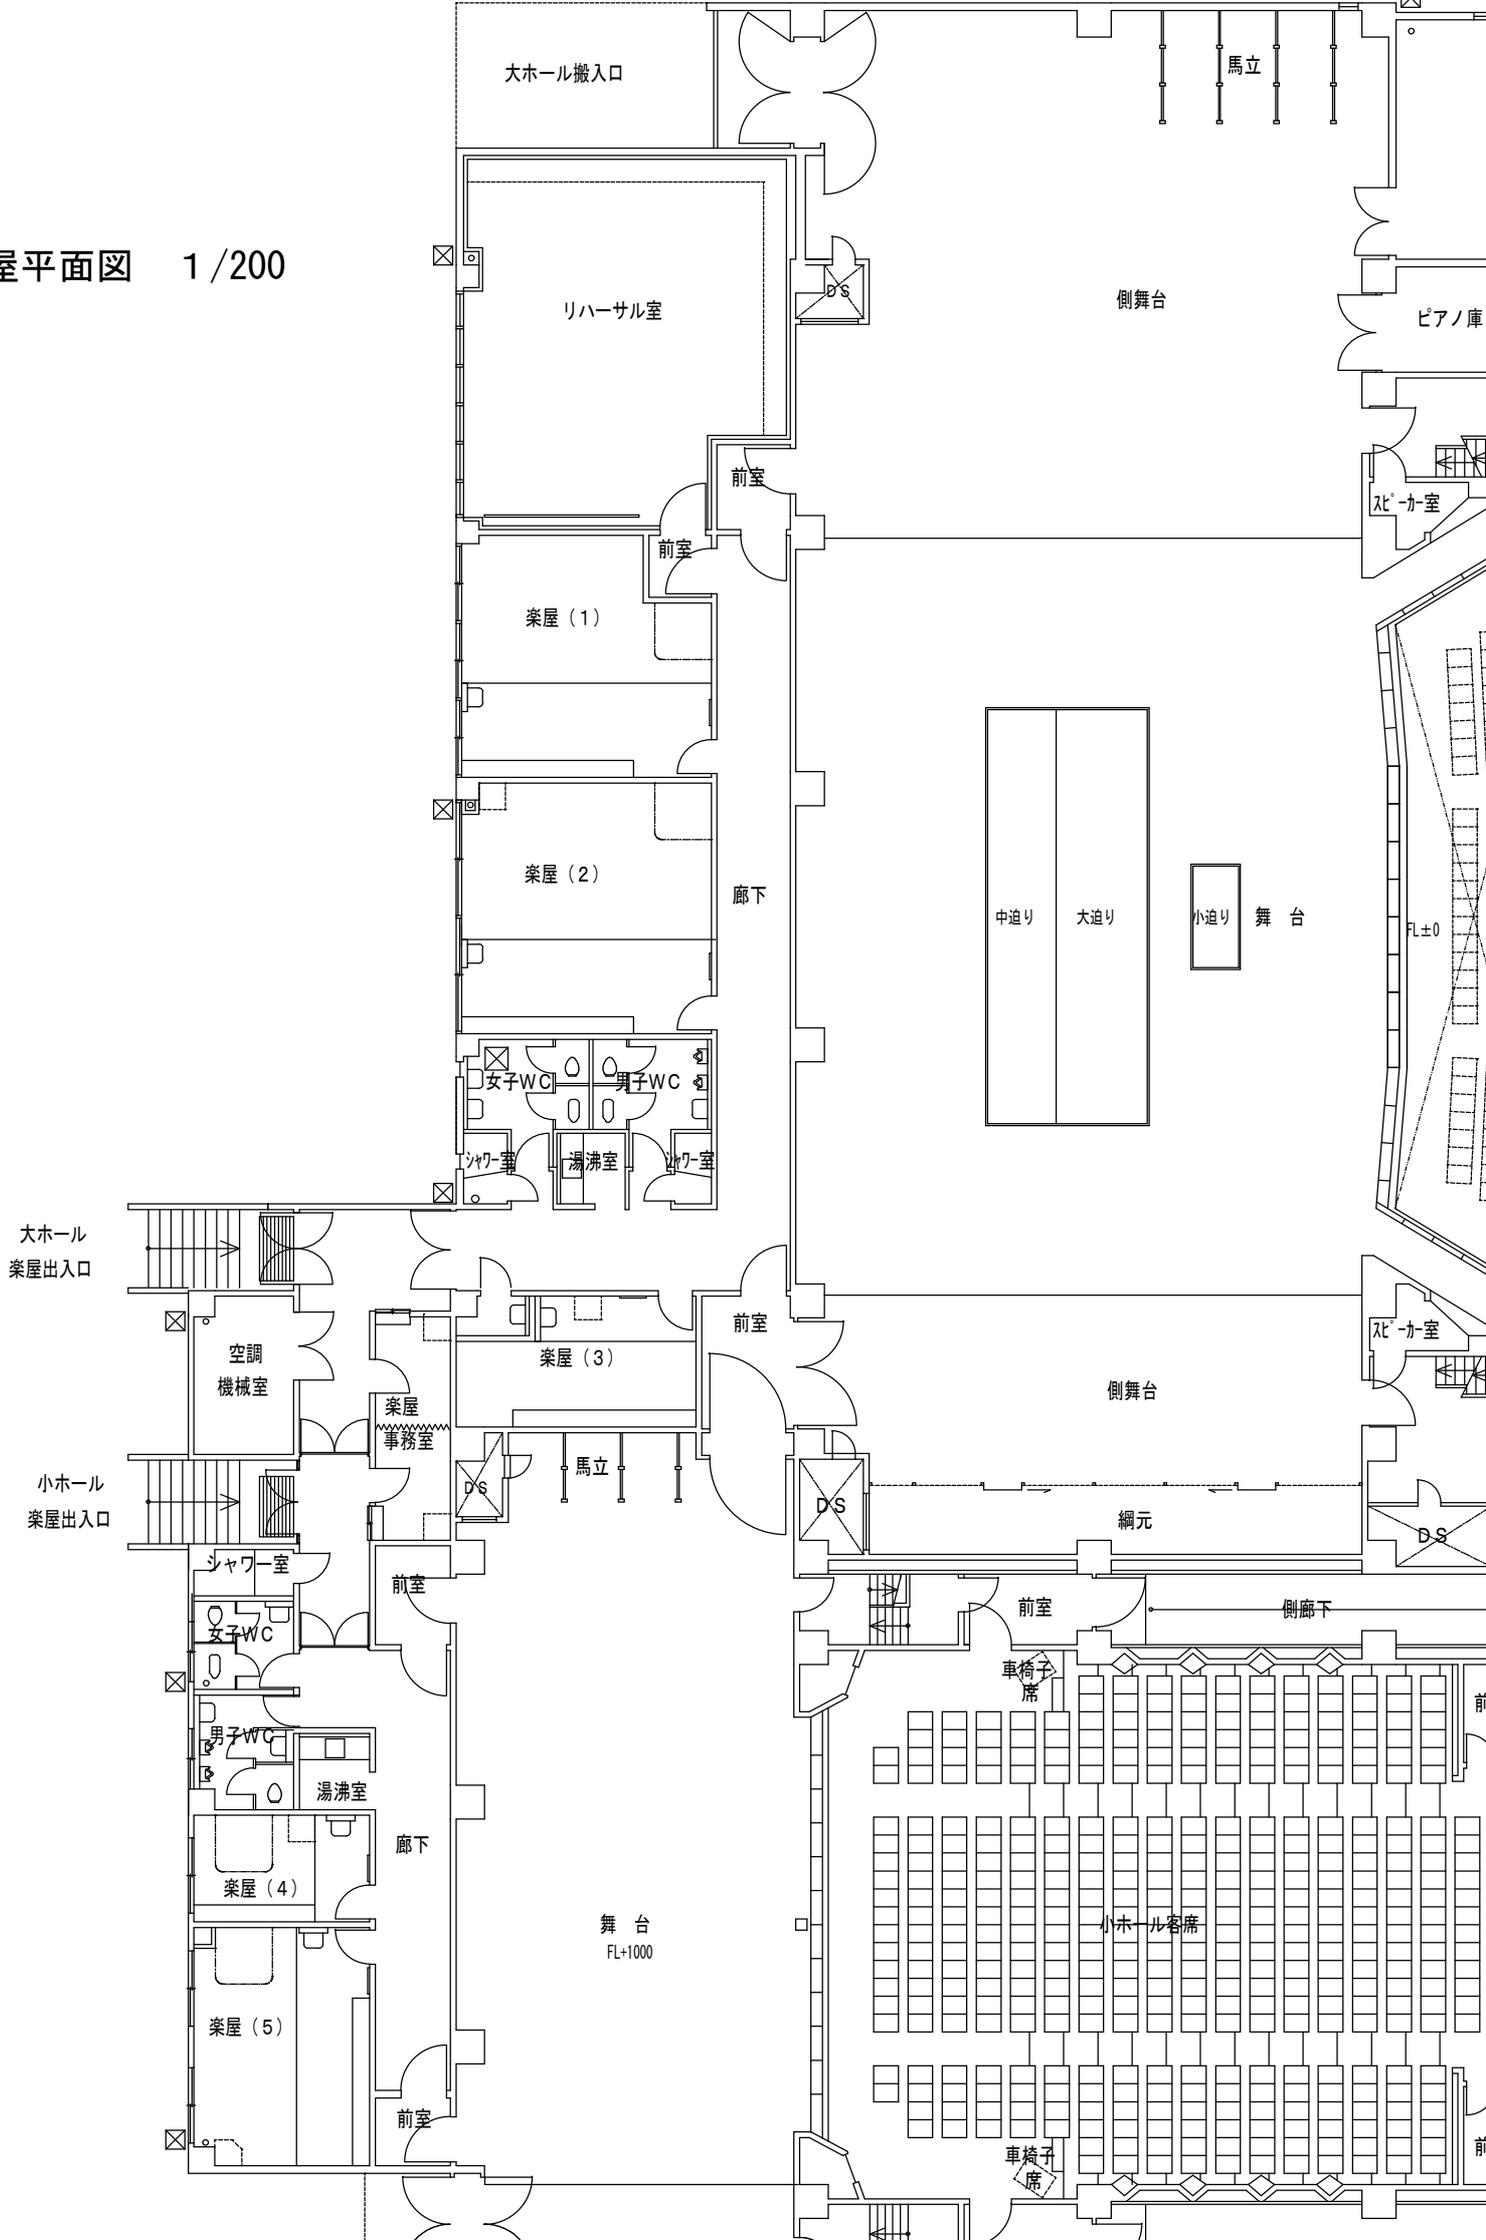

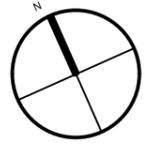

保育所

公園

▼隣地境界線

▼隣地境界線

▲隣地境界線

大ホール搬入口

歩道

6,800

射水市新湊中央文化会館

正面入口

▲道路境界線

79,500

▼道路境界線

小ホール搬入口

西側入口

射水市新湊中央文化会館 駐車場平面図

A3 1/500

管理事務所

南口 入口

喫茶店

歩道

19,000

展示室 搬入口

▲道路境界線